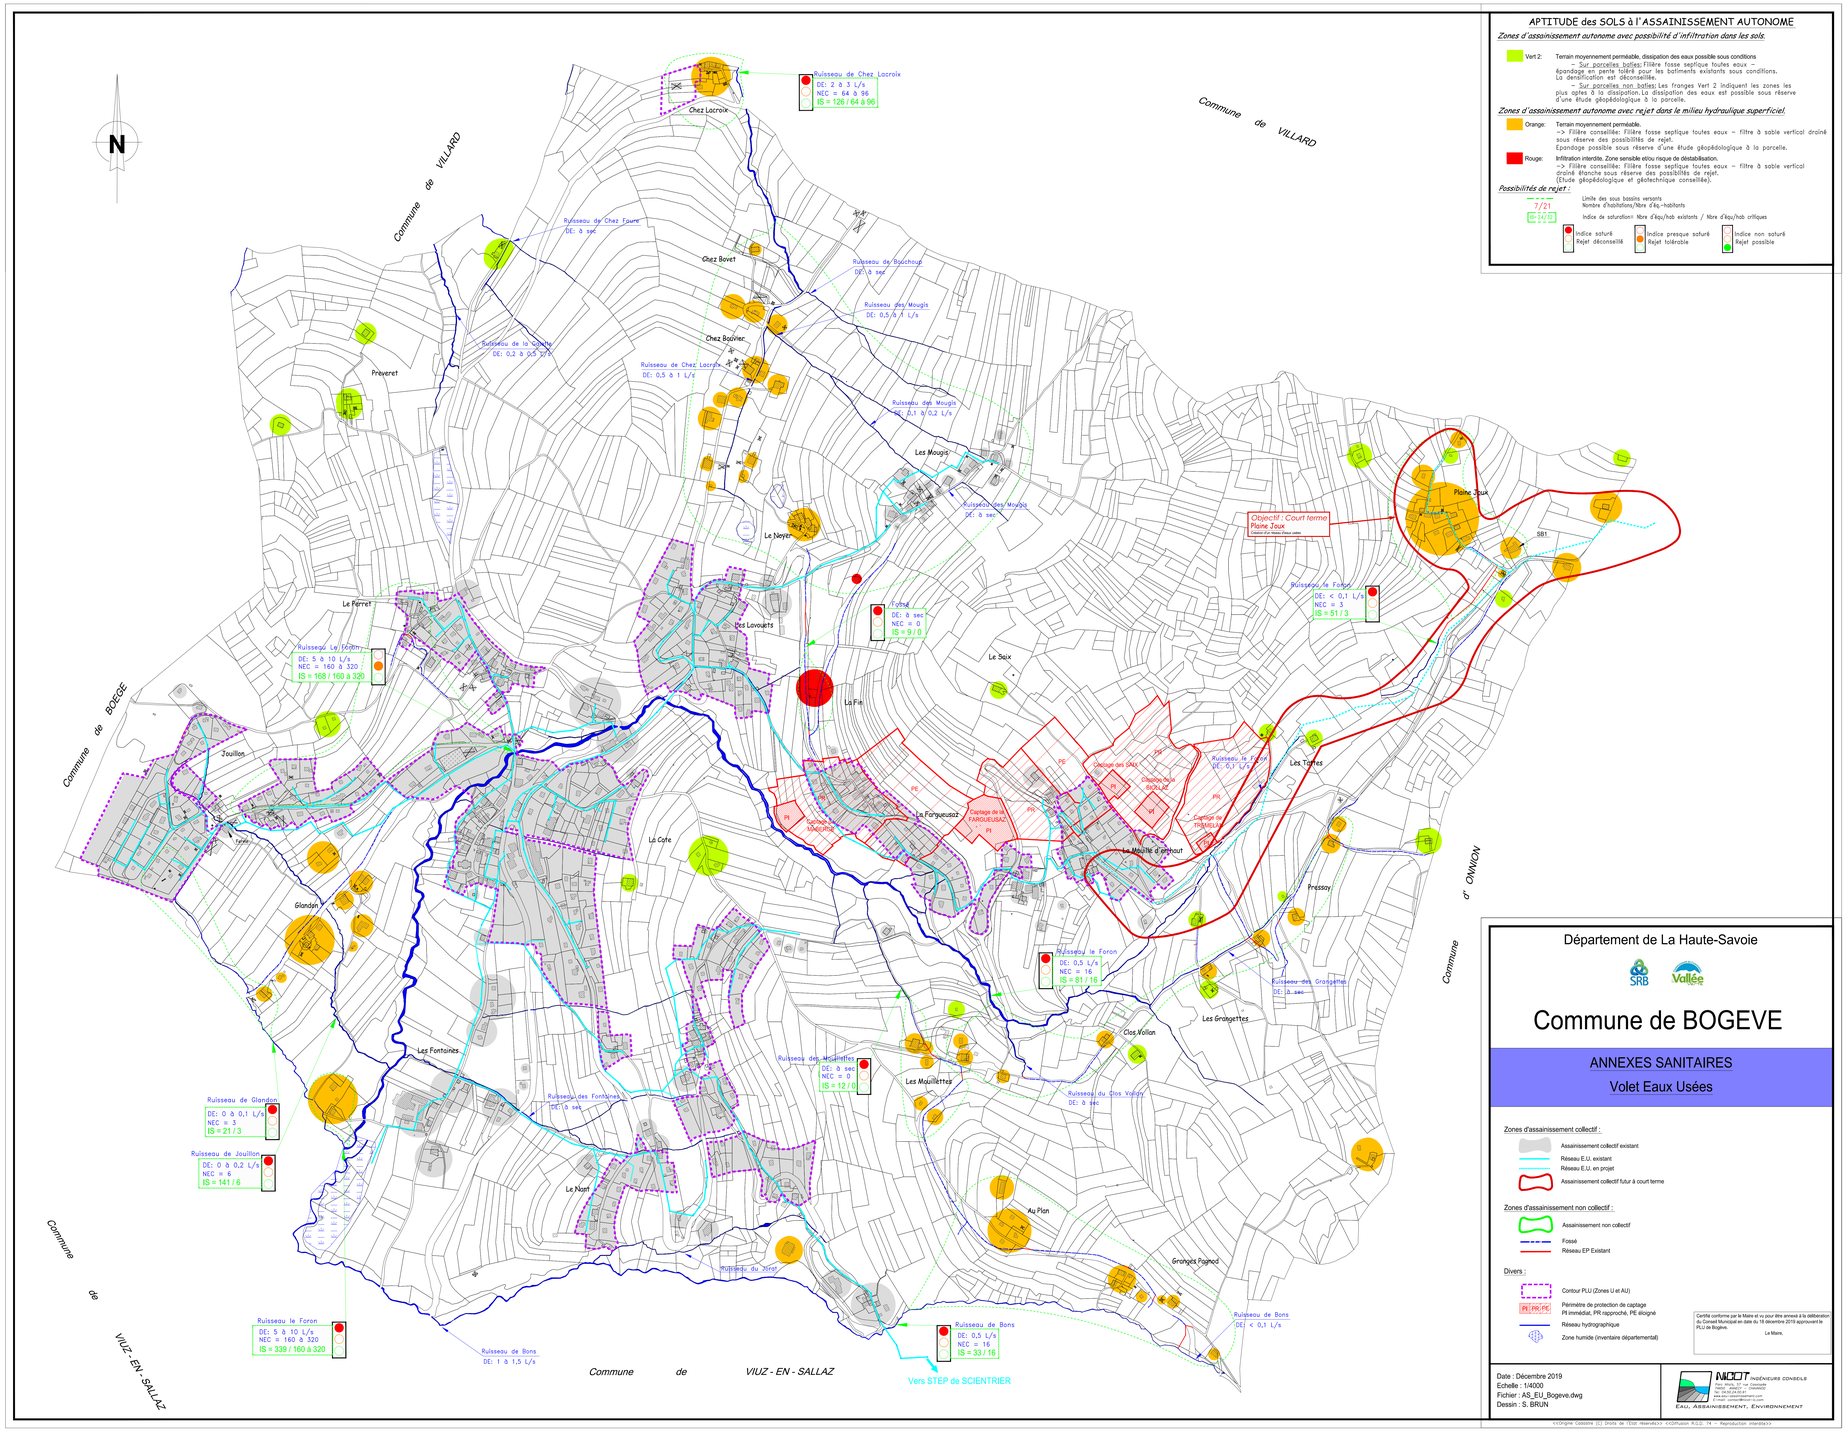

APTITUDE des SOLS à l'ASSAINISSEMENT AUTONOME

Zones d'assainissement autonome avec possibilité d'infiltration dans les sols:

Vert 2: Terrain moyennement perméable, dissipation des eaux possible sous conditions
– Sur parcelles bâties: Filière fosse septique toutes eaux – épandage en pente tolérè pour les batiments existants sous conditions. La densification est déconseillée.
– Sur parcelles non bâties: Les franges Vert 2 indiquent les zones les plus aptes à la dissipation.La dissipation des eaux est possible sous réserve d'une étude géopédologique à la parcelle.

Zones d'assainissement autonome avec rejet dans le milieu hydraulique superficiel.

Orange: Terrain moyennement perméable.
-> Filière conseillée: Filière fosse septique toutes eaux – filtre à sable vertical drainé sous réserve des possibilités de rejet.
Epandage possible sous réserve d'une étude géopédologique à la parcelle.

Rouge: Infiltration interdite. Zone sensible et/ou risque de déstabilisation.
-> Filière conseillée: Filière fosse septique toutes eaux – filtre à sable vertical drainé étanche sous réserve des possibilités de rejet.
(Etude géopédologique et géotechnique conseillée).

Possibilités de rejet :

Limite des sous bassins versants

7/21 — Nombre d'habitations/Nbre d'éq.-habitants

IS=24/21 — Indice de saturation: Nbre d'équ/hab existants / Nbre d'équ/hab critiques

- Indice saturé — Rejet déconseillé
- Indice presque saturé — Rejet tolérable
- Indice non saturé — Rejet possible

Département de La Haute-Savoie

Commune de BOGEVE

ANNEXES SANITAIRES

Volet Eaux Usées

Zones d'assainissement collectif :

- Assainissement collectif existant
- Réseau E.U. existant
- Réseau E.U. en projet
- Assainissement collectif futur à court terme

Zones d'assainissement non collectif :

- Assainissement non collectif
- Fossé
- Réseau EP Existant

Divers :

- Contour PLU (Zones U et AU)
- PI PIG PIC — Périmètre de protection de captage PI immédiat, PR rapproché, PE éloigné
- Réseau hydrographique
- Zone humide (inventaire départemental)

Certifié conforme par le Maire et vu pour être annexé à la délibération du Conseil Municipal en date du 18 décembre 2019 approuvant le PLU de Bogève.

Le Maire,

Date : Décembre 2019
Echelle : 1/4000
Fichier : AS_EU_Bogeve.dwg
Dessin : S. BRUN

MODT INGÉNIEURS CONSEILS
Rue du Pré, 74 - ANNECY
Tél : 04.50.24.50.61
E-mail : contact@modt-ic.com
EAU, ASSAINISSEMENT, ENVIRONNEMENT

<<Origine Cadastre (c) Droits de l'Etat réservés>> <<Diffusion R.G.D. 74 – Reproduction interdite>>